



LEGENDA

OZN.	MATERIÁL:	FARBA:
1	EXISTUJÚCI VLNITÝ PLECH - demontovať	

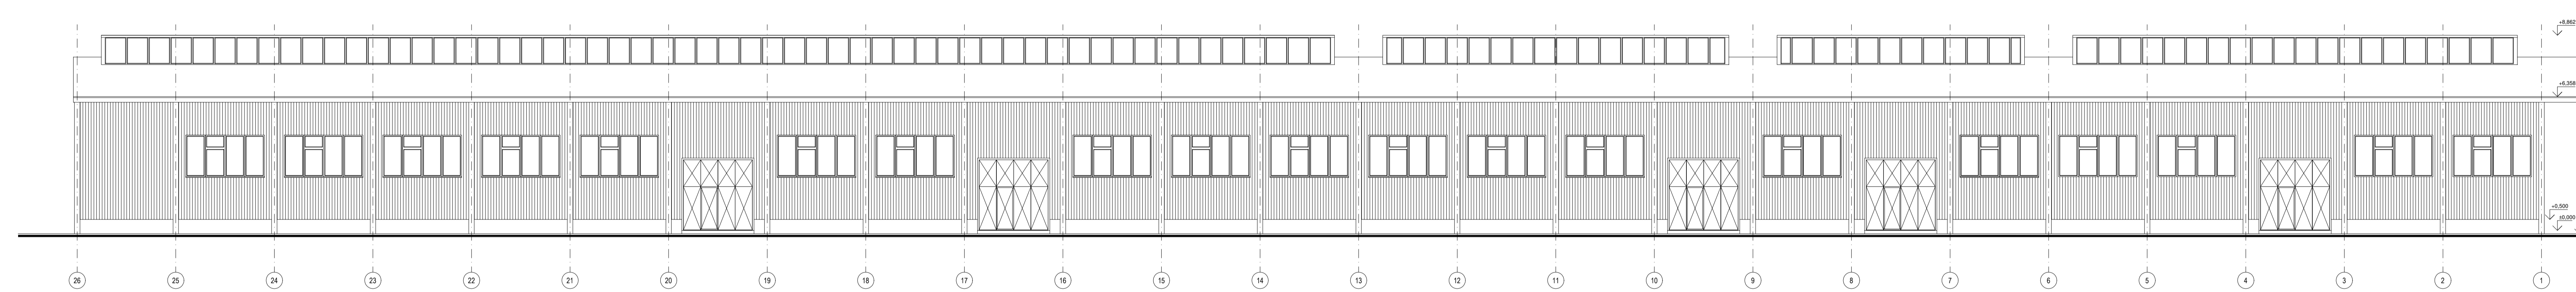

SABA ČÍSLO:

±0,000 = ±0,000 ext. 1.NP

Názov stavby:	Zníženie energetickej náročnosti objektu výrobné haly KOMAD spol. s r.o.	
Investor:	KOMAD spol. s r.o. Krásno nad Kysucou 023 02, IČO: 31 567 916	
Miesto stavby:	Krásno nad Kysucou č.p. 6012/58	
Stupeň projektu:	Projekt pre ohlásenie stavebných úprav príp. stavebné povolenie	
Autor:	Ing.arch. Sobčák Jozef	
Zodp. projektant:	Ing.arch. Sobčák Jozef	Profesia: KONŠTRUKCIE
Kontroloval:	Ing.arch. Sobčák Jozef	Dátum: 11/2017
Stavebný objekt:	SO 01 - VÝROBNÁ HALA	Mierka: 1:125
Názov výkresu:	POHLADY - existujúci stav	Zakázka: 26-10/2017
		Číslo výkresu: 04