



Ukončujúci plech - hr:0,55 mm

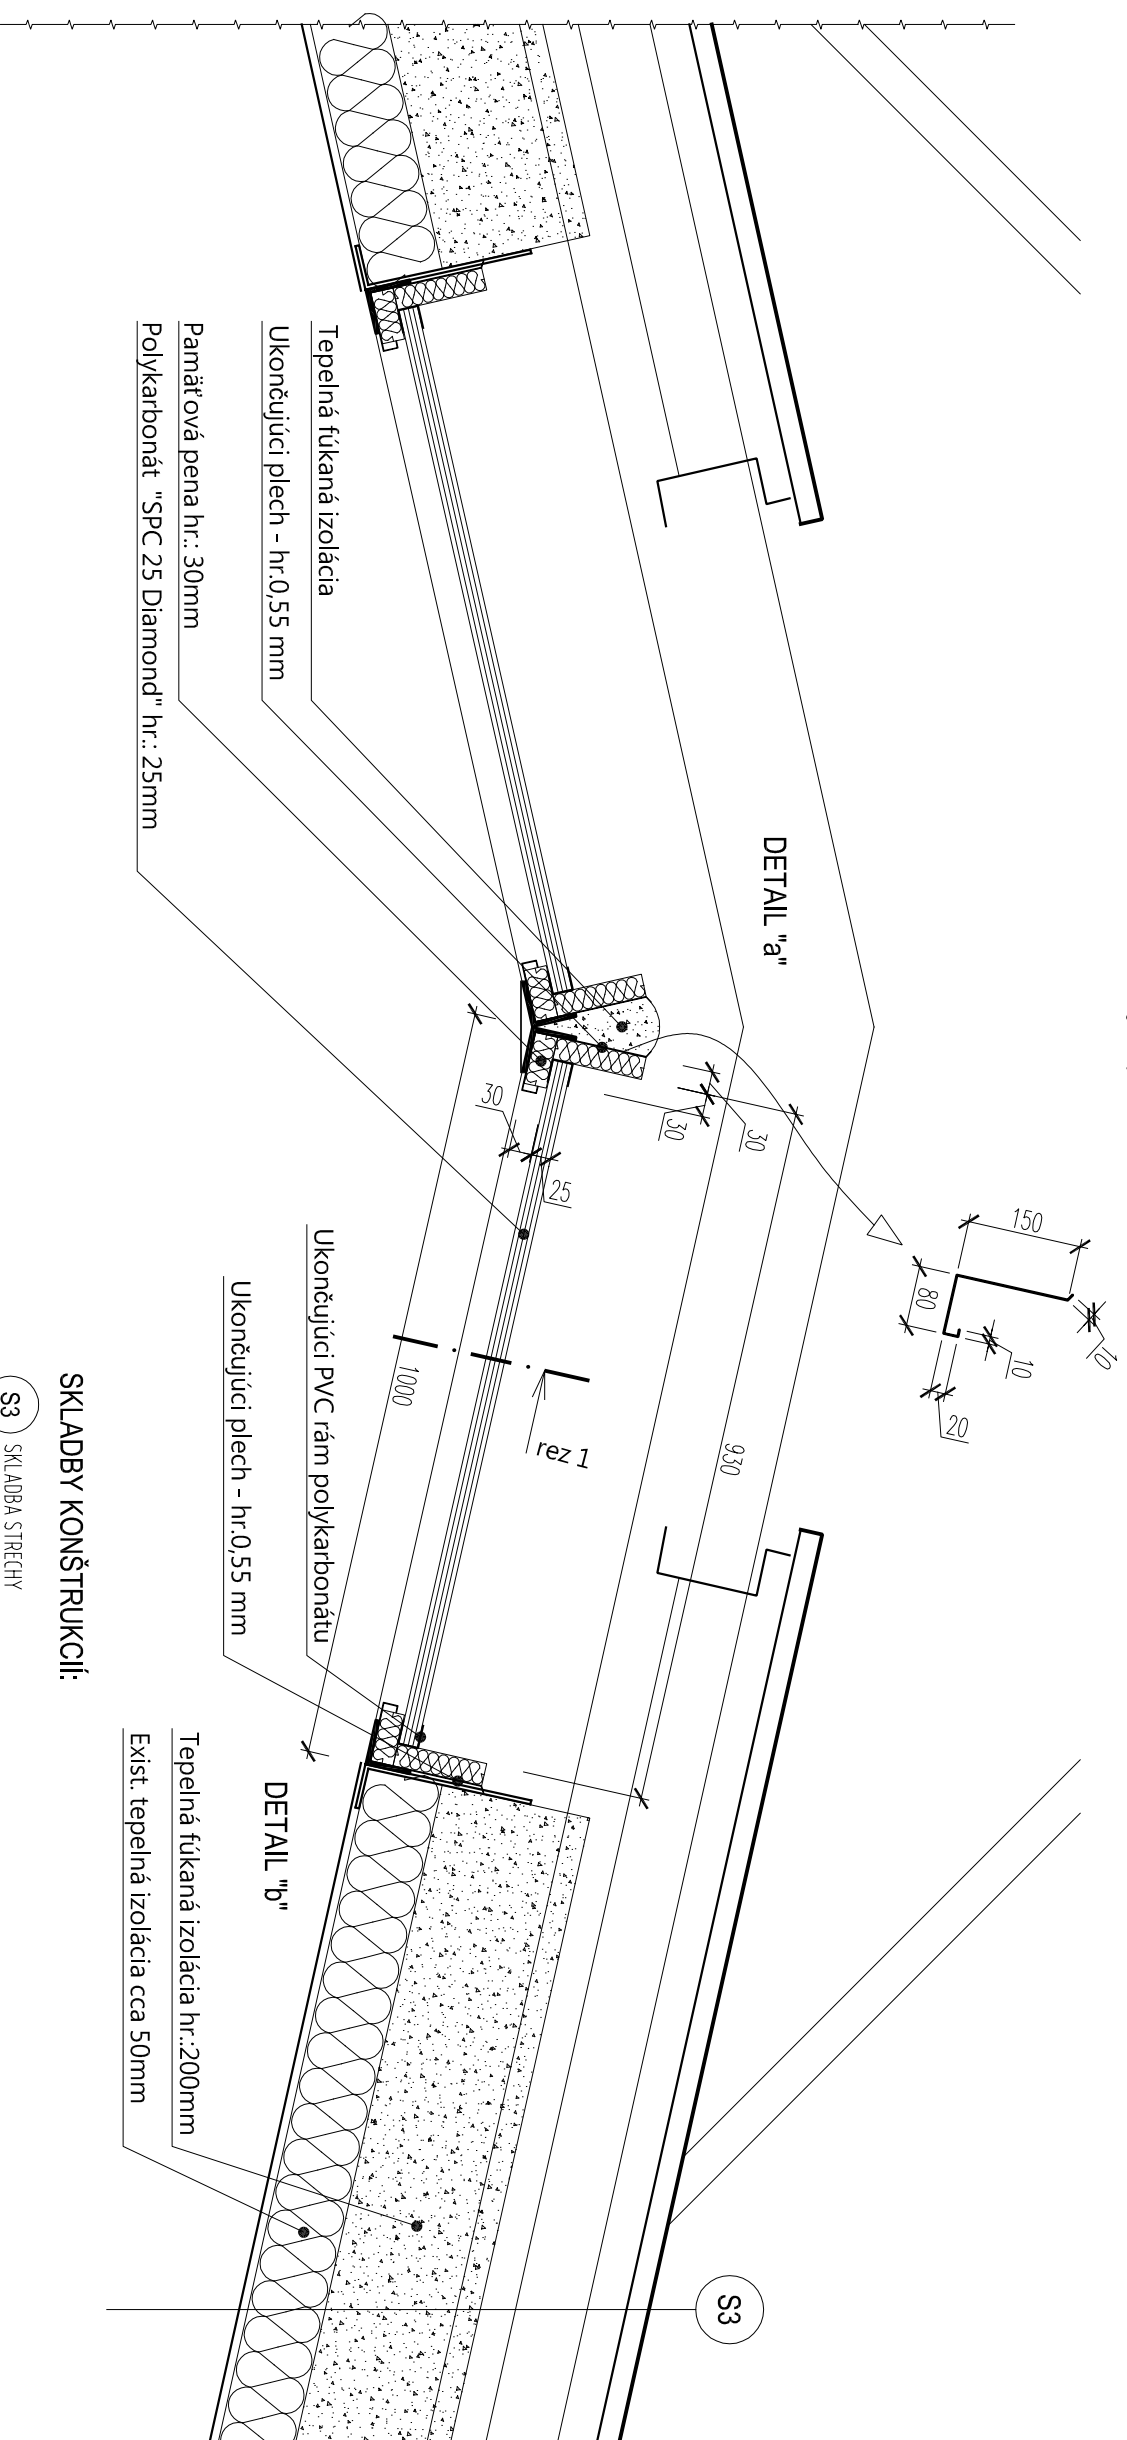


#### SKLADBY KONŠTRUKCIÍ:

- S3** SKLADBA STRECHY
- exist. Trapezový plech
  - vzduchová medzera 170mm
  - nová tepelná fúkaná izolácia 200mm
  - exist. tepelná izolácia cca 50mm
  - exist. trapezový plech
  - nový profilovaný plech RAL 7038

SADA ČÍSL0:

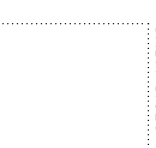

rez 1

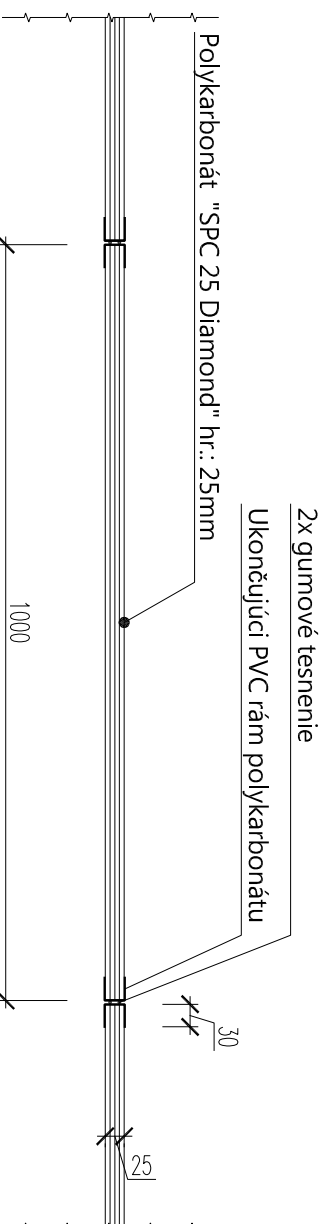

±0,000 = ±0,000 exit. I.NP

Názov stavby:	<b>Zníženie energetickej náročnosti objektu výrobnej haly KOMAD spol. s r.o.</b>	
Investor:	KOMAD spol. s r.o. Krásno nad Kysucou 023 02, IČO: 31 567 916	
Miesto stavby:	Krásno nad Kysucou č.p. 6012/58	
Stupeň projektu:	Projekt pre ohlasenie stavebných úprav príp. stavebné povolenie	
Autor:	ing.arch. Sobčák Jozef	Profesia: KONŠTRUKCIE
Zodp. projektant:	ing.arch. Sobčák Jozef	Dátum: 11/2017
Kontroloval:	ing.arch. Sobčák Jozef	Mierka: 1:10
Stavebný objekt:	SO 01 - VÝROBNÁ HALA	Zakázka: 26-10/2017
Názov výkresu:	<b>DETAIL "a" A "b"</b>	Číslo výkresu: 09

