


PÔDORYS

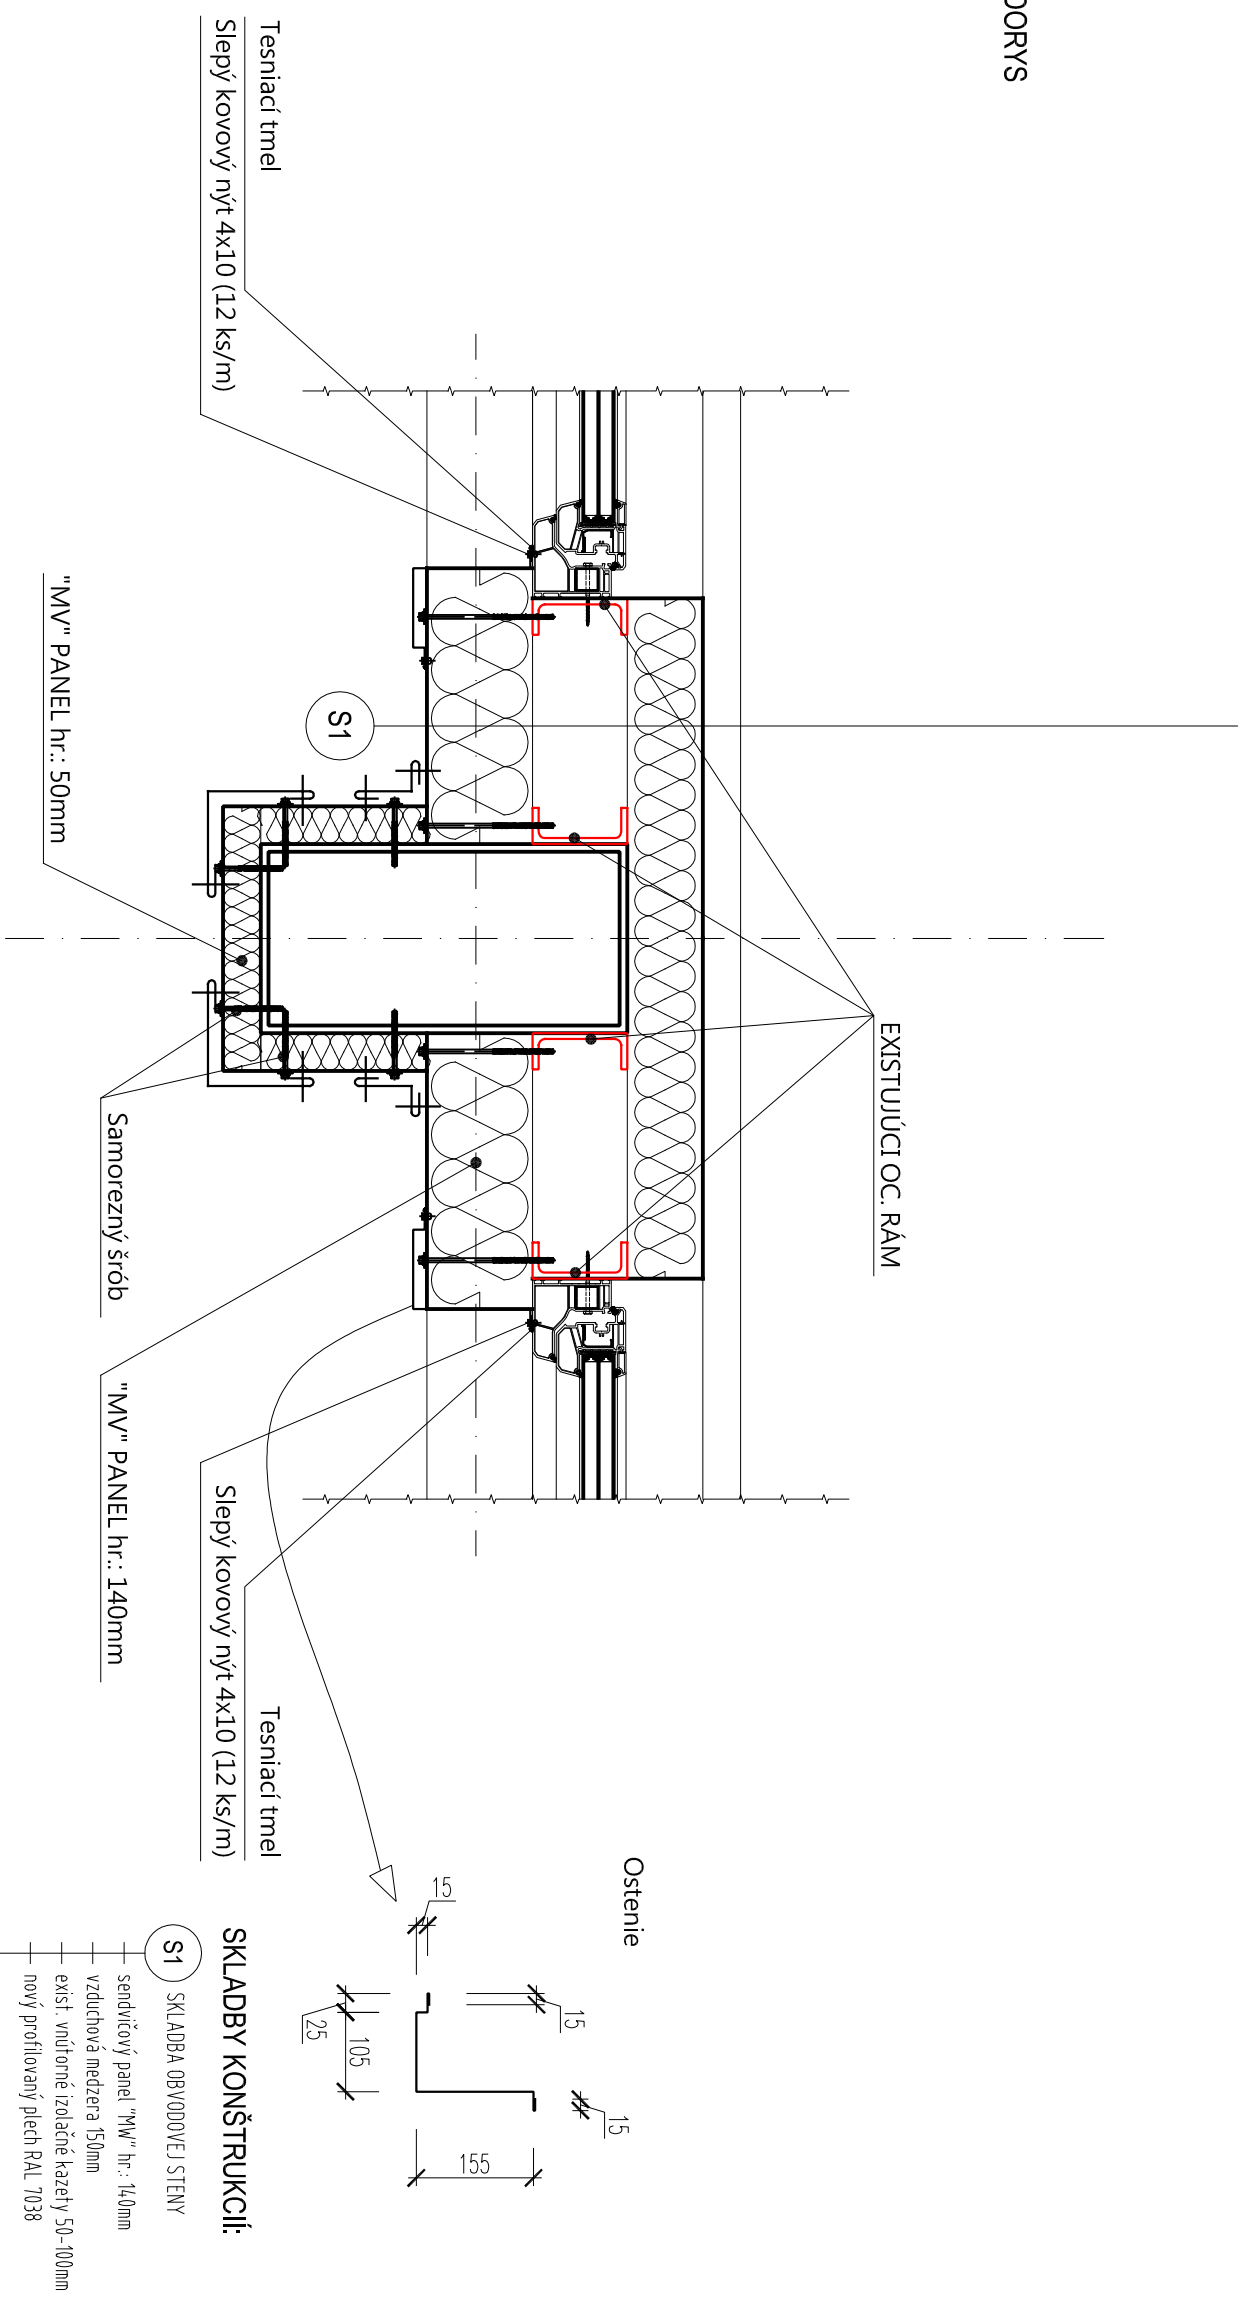

SADA ČÍSL:   
 [ ]

±0,000 = ±0,000 exit. I.NP

|                   |   |                       |
|-------------------|---|-----------------------|
| Názov stavby:     | <b>Zníženie energetickej náročnosti objektu výrobnjej haly KOMAD spol. s r.o.</b> |                       |
| Investor:         | KOMAD spol. s r.o.<br>Krásno nad Kysucou 023 02, IČO: 31 567 916                  |                       |
| Miesto stavby:    | Krásno nad Kysucou č.p. 6012/58   |                       |
| Stupeň projektu:  | Projekt pre ohlasenie stavebných úprav príp. stavebné povolenie                   | Profesia: KONŠTRUKCIE |
| Autor:            | ing.arch. Sobčák Jozef  | Dátum: 11/2017        |
| Zodp. projektant: | ing.arch. Sobčák Jozef  | Mierka: 1:10          |
| Kontroloval:      | ing.arch. Sobčák Jozef  | Zakázka: 26-10/2017   |
| Stavebný objekt:  | SO 01 - VÝROBNÁ HALA  | Číslo výkresu: 11     |
| Názov výkresu:    | <b>DETAIL pri okne</b>  |                       |

